


Eppsteiner  
Eingang

Früster

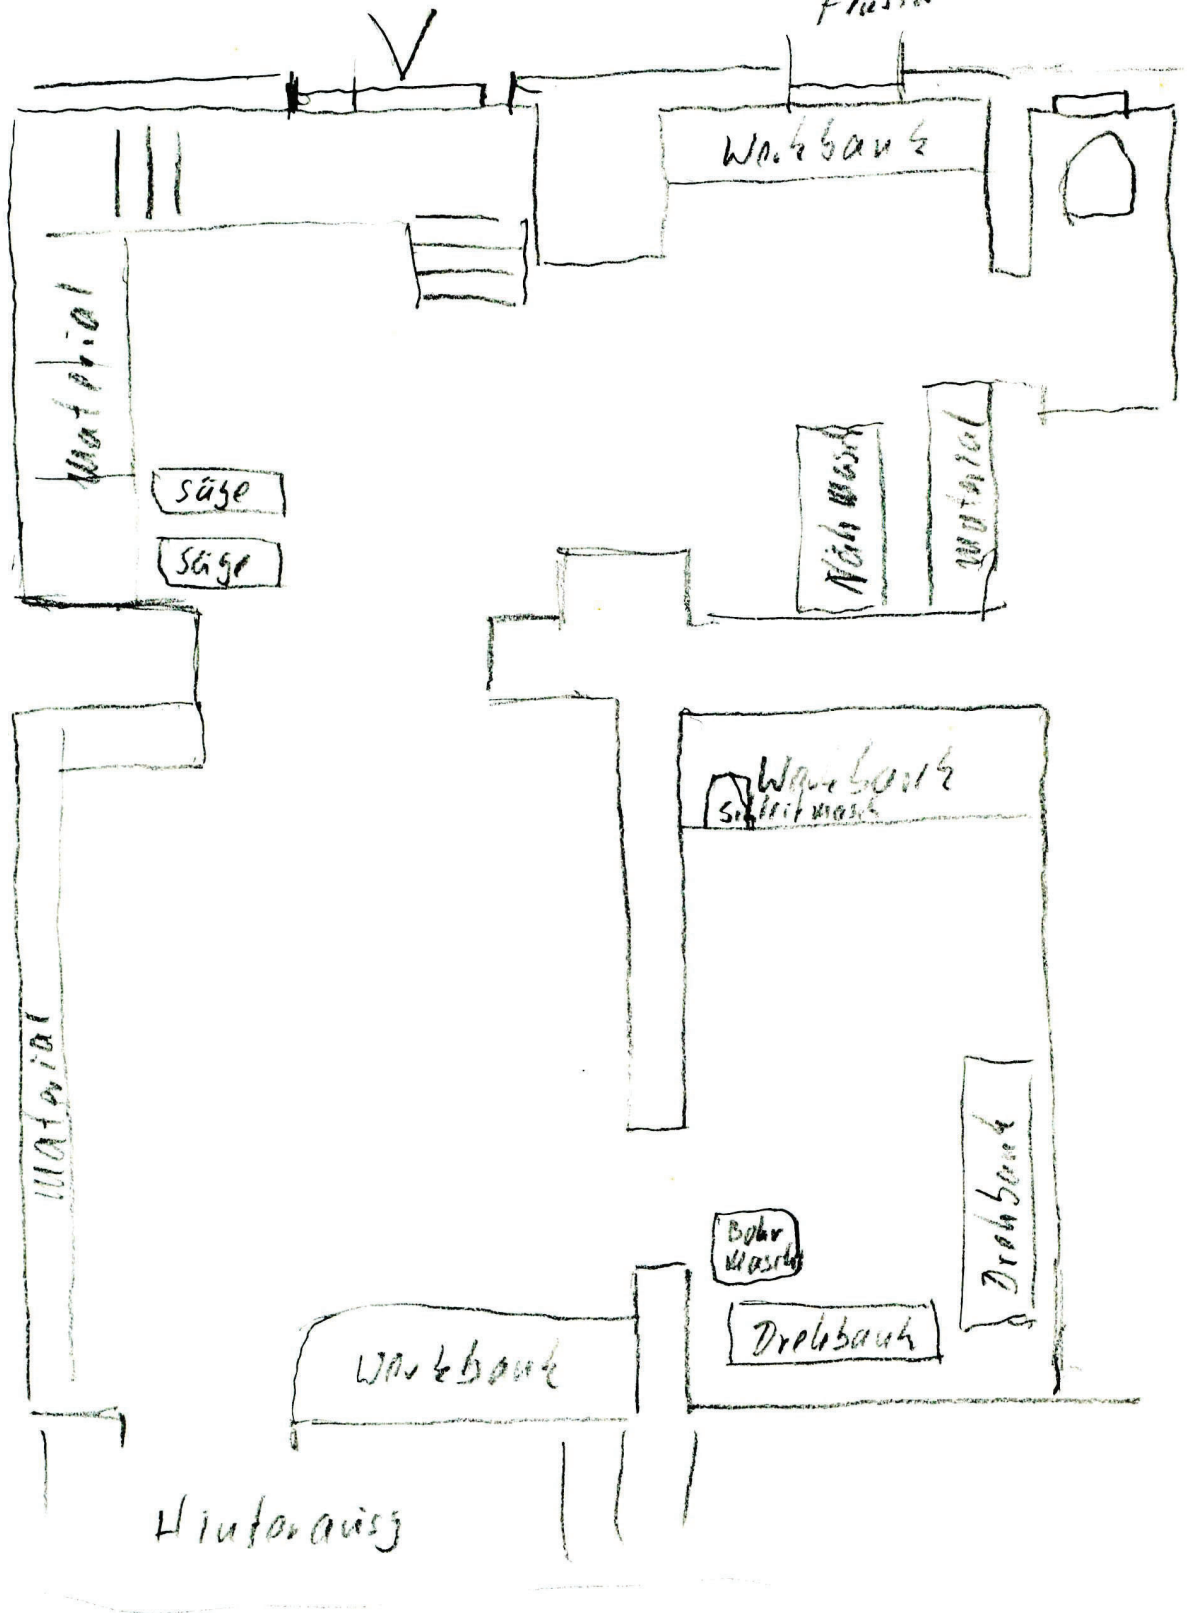

gez. von Herrn D. Hoff  
 in der HVv. 4.11.76  
 Anlage 2 z. Prot. v. 4.2.76